


2nd Floor Lumber Baron's House - 2e étage Maison des barons forestiers

Scale/échelle 1 | 2 | 3 | 4 | 5
5 ft/pi

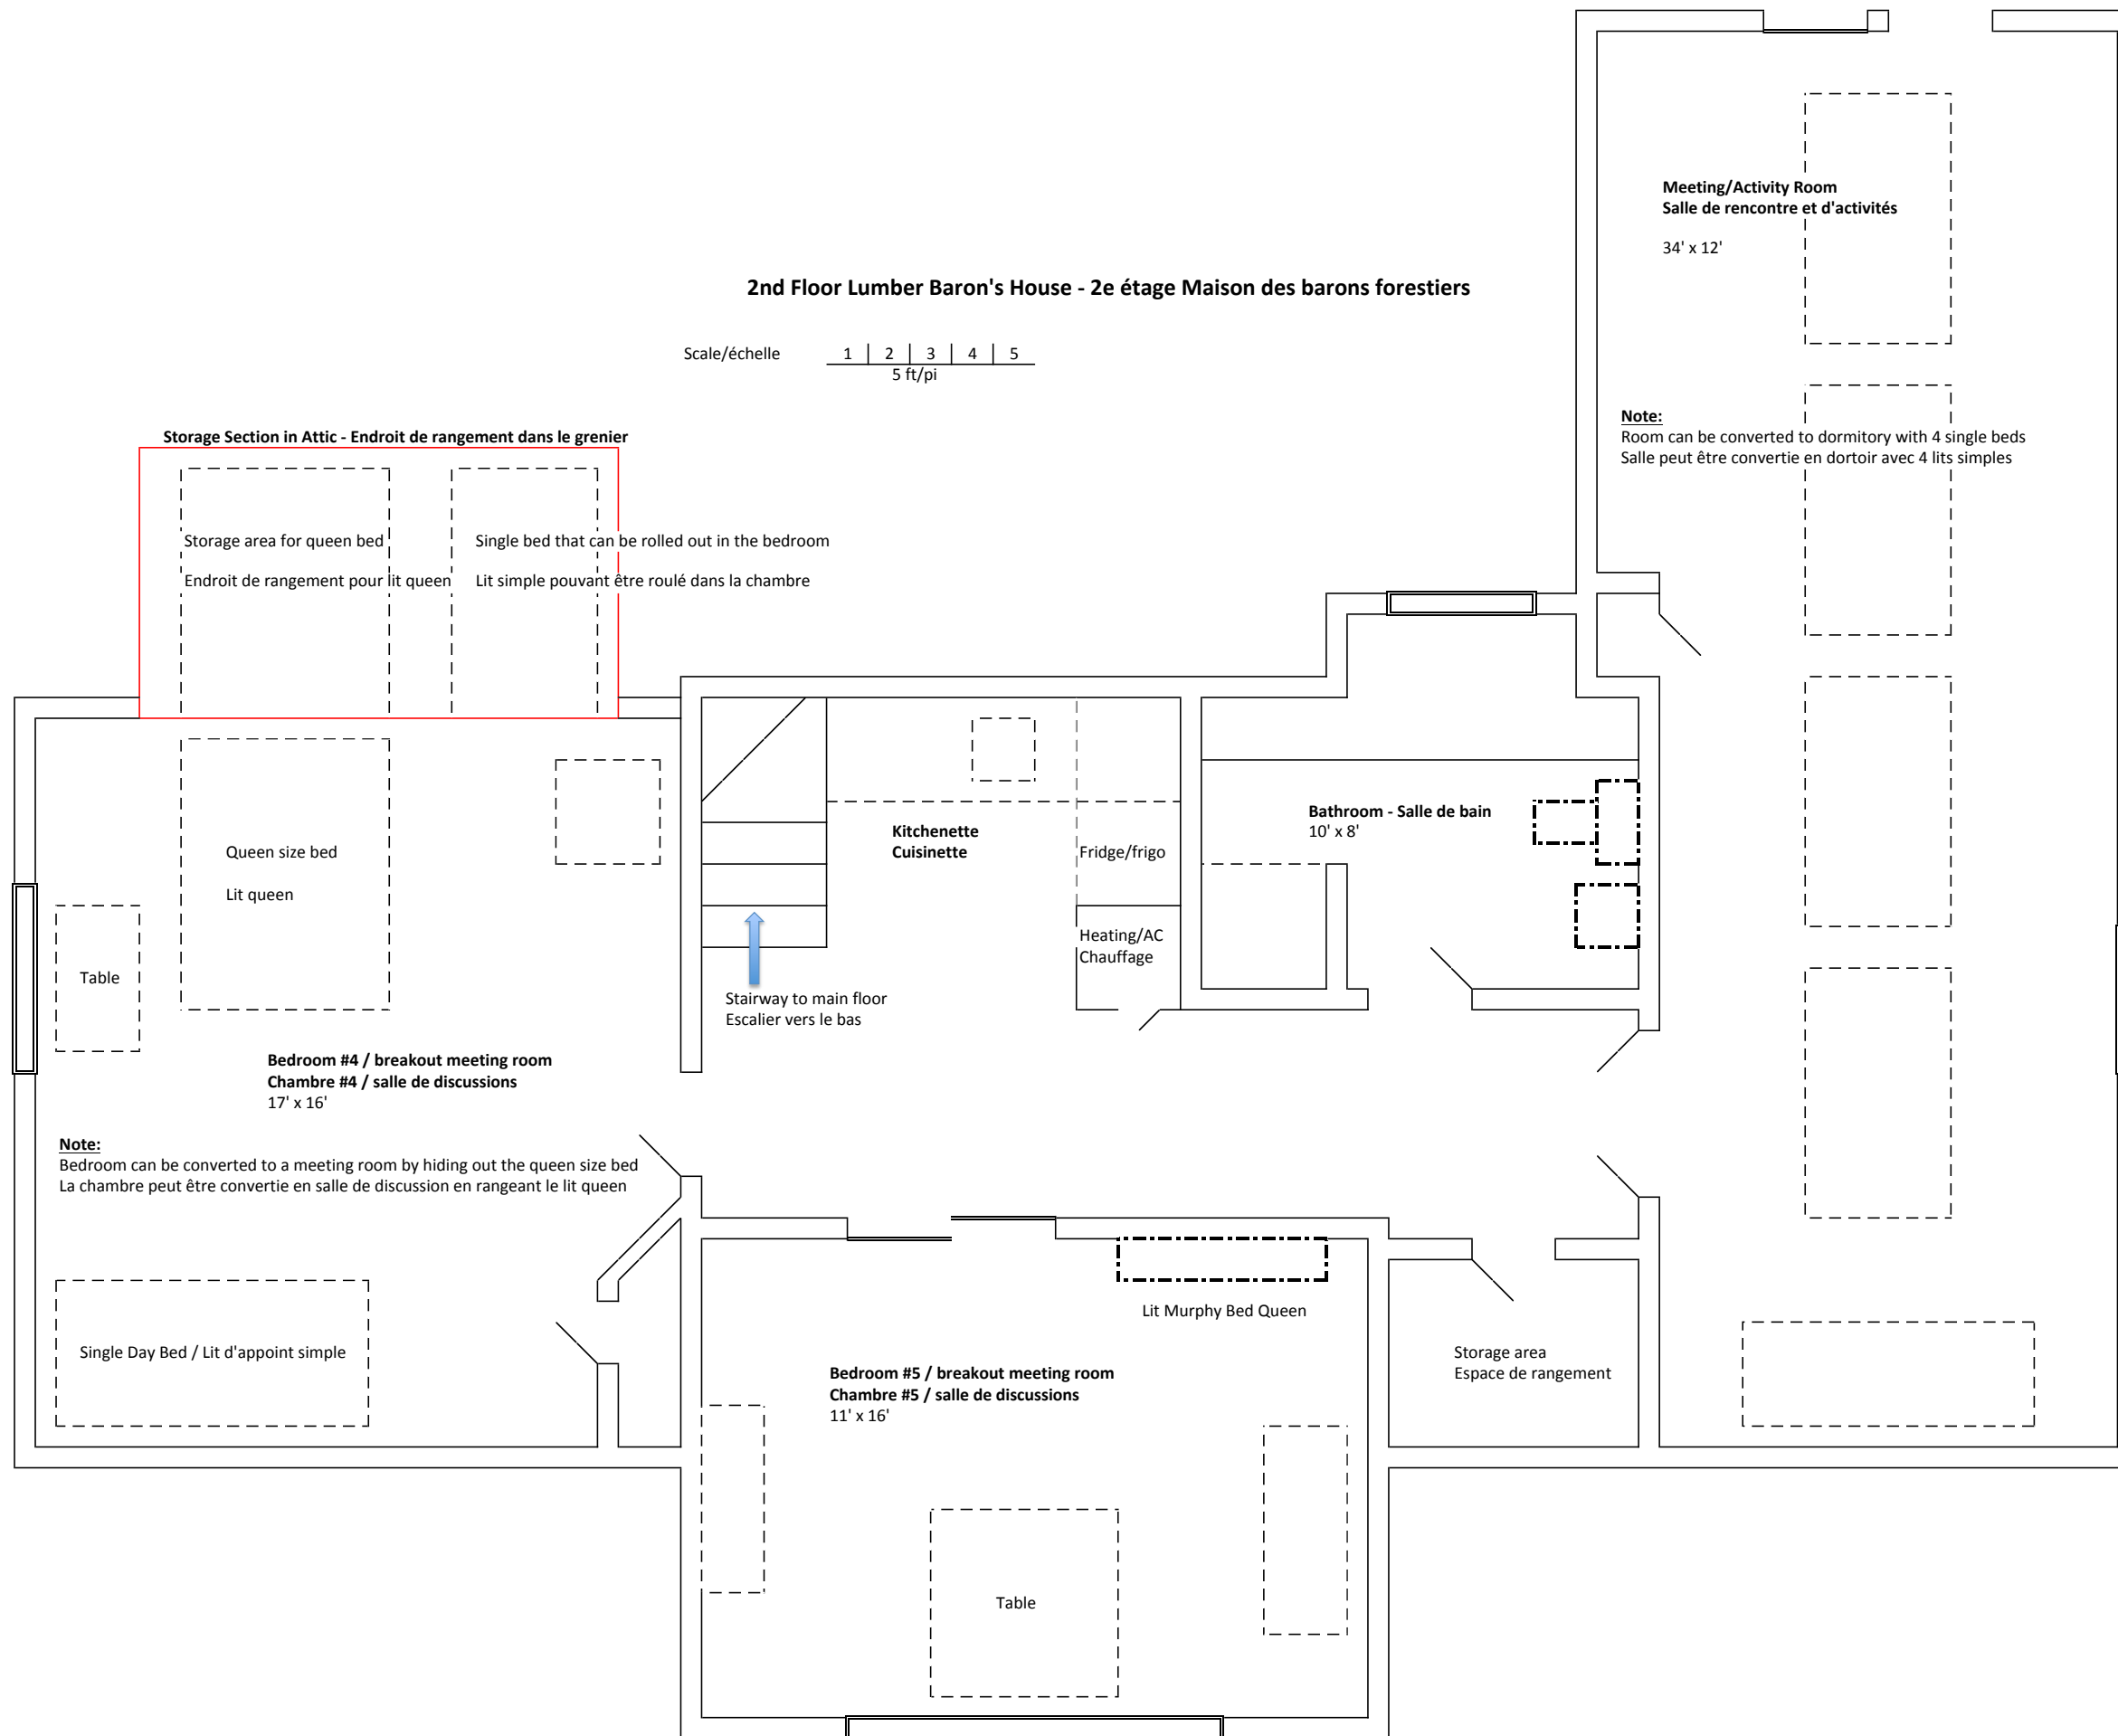

Storage Section in Attic - Endroit de rangement dans le grenier

Storage area for queen bed
Endroit de rangement pour lit queen

Single bed that can be rolled out in the bedroom
Lit simple pouvant être roulé dans la chambre

Queen size bed
Lit queen

Table

Bedroom #4 / breakout meeting room
Chambre #4 / salle de discussions
17' x 16'

Note:
Bedroom can be converted to a meeting room by hiding out the queen size bed
La chambre peut être convertie en salle de discussion en rangeant le lit queen

Single Day Bed / Lit d'appoint simple

Stairway to main floor
Escalier vers le bas

Kitchenette
Cuisinette

Fridge/frigo
Heating/AC
Chauffage

Bathroom - Salle de bain
10' x 8'

Lit Murphy Bed Queen

Bedroom #5 / breakout meeting room
Chambre #5 / salle de discussions
11' x 16'

Table

Storage area
Espace de rangement

Meeting/Activity Room
Salle de rencontre et d'activités
34' x 12'

Note:
Room can be converted to dormitory with 4 single beds
Salle peut être convertie en dortoir avec 4 lits simples